

EXTRAIT DU REGISTRE DES DELIBERATIONS
DU CONSEIL MUNICIPAL N°9-47/2021

Date de convocation et d'affichage : 29 juillet 2021

Objet : Conclusion d'une convention de servitudes pour la construction d'une ligne électrique « Bouvier ».

L'an deux mil vingt et un et le trois août à 18 heures, le Conseil Municipal de la commune de Clérieux régulièrement convoqué par le Maire, s'est réuni au nombre prescrit par la loi, au lieu habituel de ses séances, sous la présidence de Monsieur LARUE Fabrice, Maire.

Présents : Mrs, Mmes LARUE Fabrice – ANGE Josianne – JUVENON Marie-Hélène – GIROT Dominique – COMBRISSEON Jean-Luc – VEY-FARCE Cathy – BANC Jean-Pierre – ROUX Nicolas – LABLANQUI Jean-Marie – GRANGER Anne-Marie – BOISSIEUX Thierry – GARO Carine – BABILLON Agnès – SALATA Philippe.

Excusés : ROBIN Christelle – WOZNIAK Jean-Marie – AUROUX François – MANGIONE Sylvie.

Absents : VANDECASTEELE Corinne.

Procuration : ROBIN Christelle à COMBRISSEON Jean-Luc – WOZNIAK Jean-Marie à BANC Jean-Pierre – AUROUX François à BABILLON Agnès – MANGIONE Sylvie à ANGE Josianne.

COMBRISSEON Jean-Luc a été élu secrétaire de séance.

- ◆ Vu le Code général des collectivités territoriales,
- ◆ Vu le projet de travaux pour la construction d'une ligne électrique « Bouvier » à Clérieux et son plan annexé,

Considérant que, pour la réalisation d'une ligne électrique par ENEDIS au lieu-dit « Bouvier », des réseaux vont être installés et traverser des parcelles propriétés de la commune (ZR112 et 114)). Ainsi, une autorisation doit être donnée à ENEDIS pour implanter des réseaux sur une propriété communale.

Le Conseil Municipal, après en avoir délibéré, à l'unanimité,

AUTORISE le Maire à conclure une convention de servitudes avec ENEDIS pour la réalisation d'une ligne électrique conformément au plan annexé.

AUTORISE le Maire à signer tout document y afférant.

Ainsi fait et délibéré en séance les jours, mois et an susdits par les membres du Conseil Municipal soussignés.

Extrait certifié conforme.

Fait à Clérieux, le 5 août 2021.

**Le Maire
Fabrice LARUE**



ANNEXE


Envoyé en préfecture le 06/08/2021

Reçu en préfecture le 06/08/2021

Affiché le 06/08/2021



ID : 026-212600969-20210803-D47_2021-DE

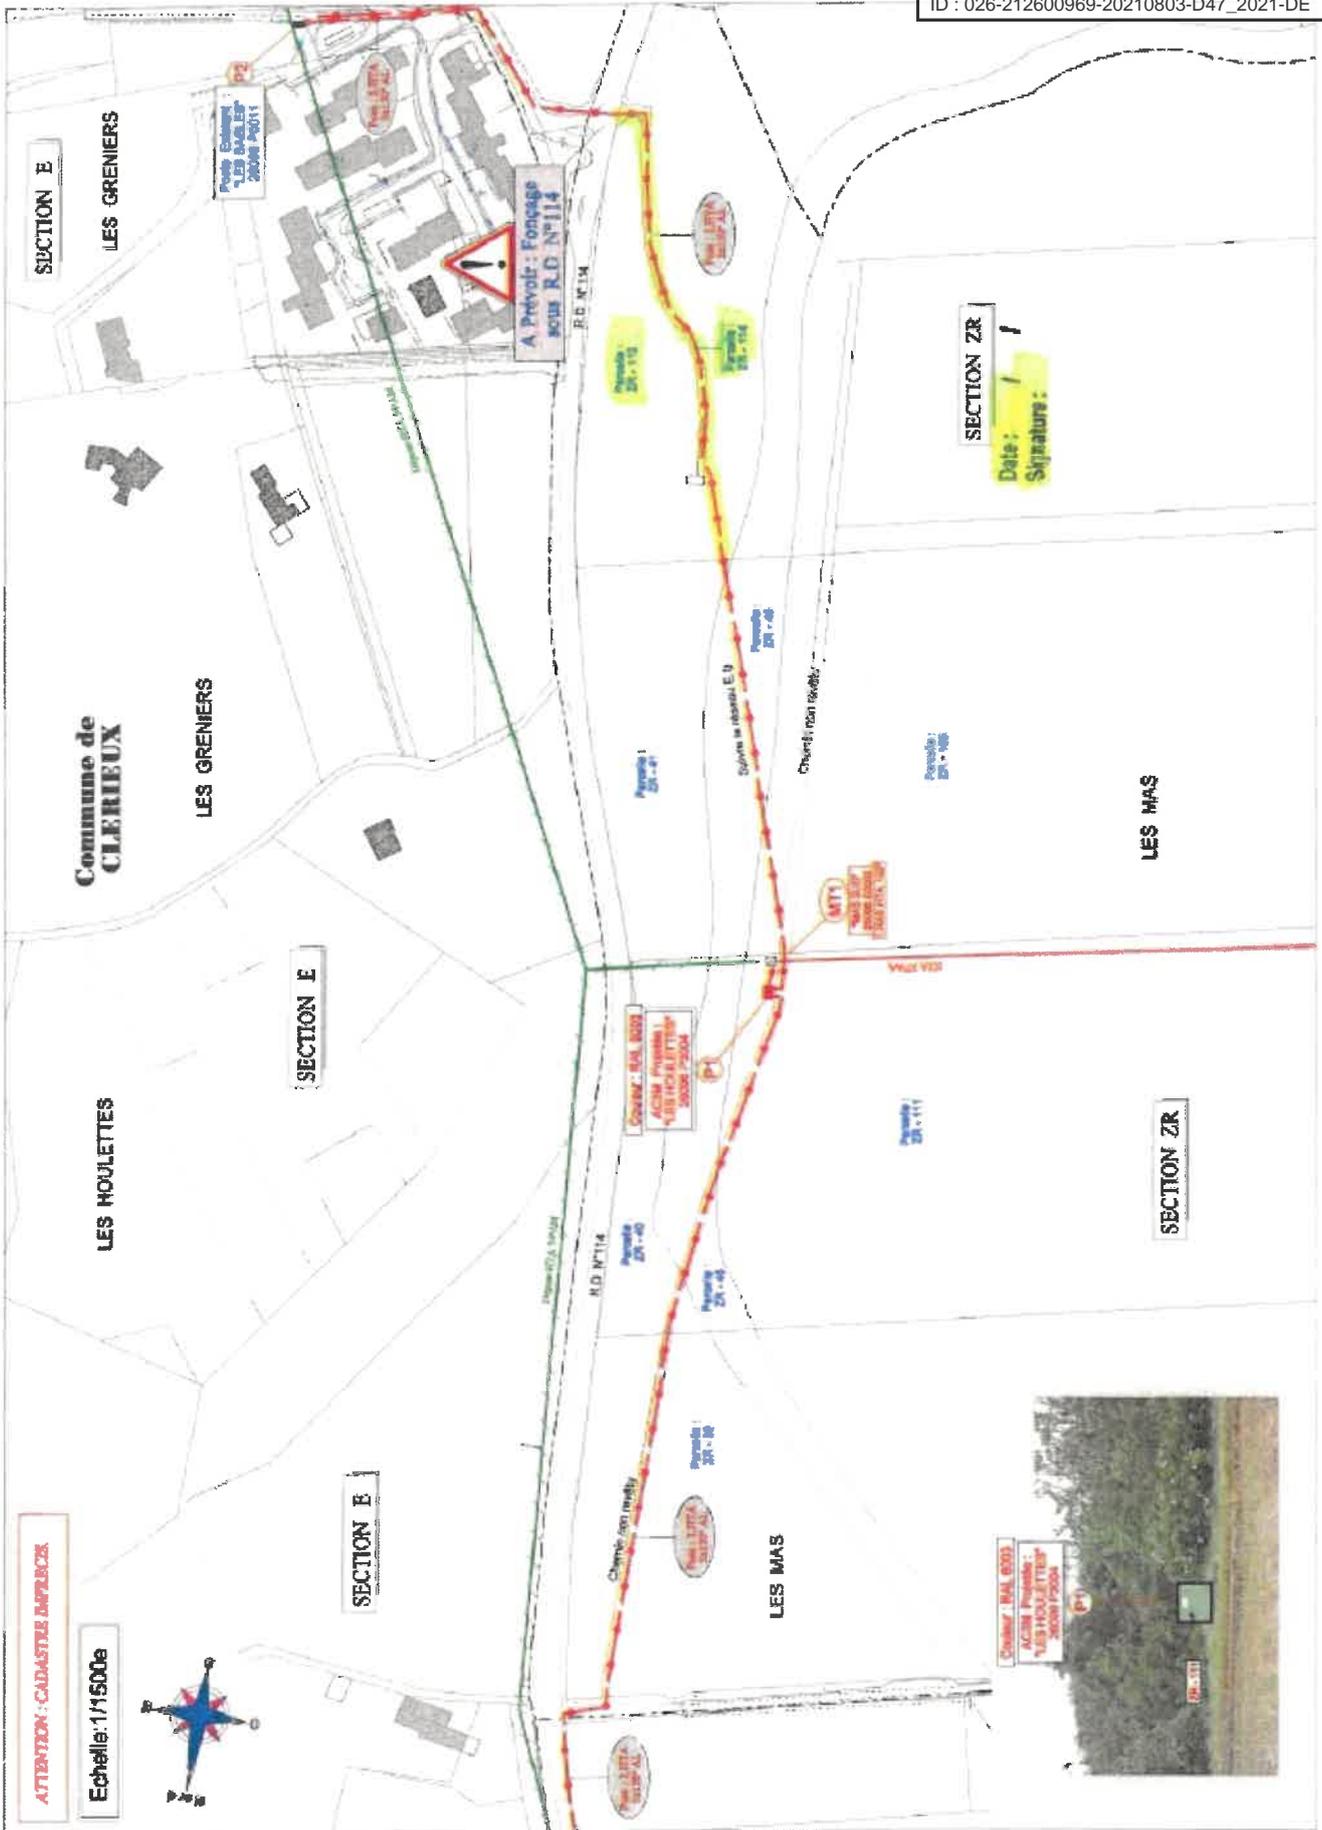

ATTENTION : CADASTRE IMPRÉCIS

Echelle: 1/15000



Coulon - MAJ 600
ACOM Parcelle:
LES HOULETTES -
30000 72000



SECTION ZR
Date: / /
Signature: /